
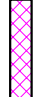
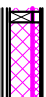




PIEŅEMTIE APZĪMĒJUMI

	Koka marga
	Siltinājums, minerālvate
	Koka statņu siena
	Kāpnes
	Telpas numurs Telpas platība (m <sup>2</sup> )

Šis rasejums nav izmantojams citu objektu projektēšanai un celtniecībai bez saskaņošanas ar SIA "ARHEO"


OBJEKTS:

**Guļbūve.**  
1. variants.

PASŪTĪTĀIS:

**SIA "ARHEO"**

IZPILDĪTĀIS:

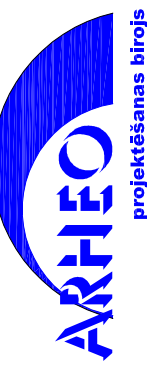

SIA "ARHEO"  
adrese: Ūdens 12-114,  
Rīga, LV-1007, Latvija.  
fax.: +371 67691616  
mob.: +371 26492576  
e-mail: arheo@arheogroup.lv  
Reg. Nr. 40003961626, Būvkomersanta rej. Nr. 5530-R

BŪVPROJ. VAD.: R. Latiņins

PROJ.D.VAD.: I.Jansone- Latiņina

ARHITEKTS: I.Jansone- Latiņina

PROJEKTA DAĻA: **Arhitektūra**


RASEJUMS:

**Guļbūve. 1.variants.**

**Mansardstāva grīdas seguma plāns.**

STADIJA:	<b>TP</b>	PASŪTĪJUMA Nr.:	-
MARKA:	<b>AR</b>	KOMPLEKTA Nr.:	<b>AR01</b>
MEROGS:	1:50	RASEJUMA Nr.:	IZM.: <b>AR-15</b>
DATUMS:	08.2009.		

CAD FILE: 1\_variants\_.pdf.dwg

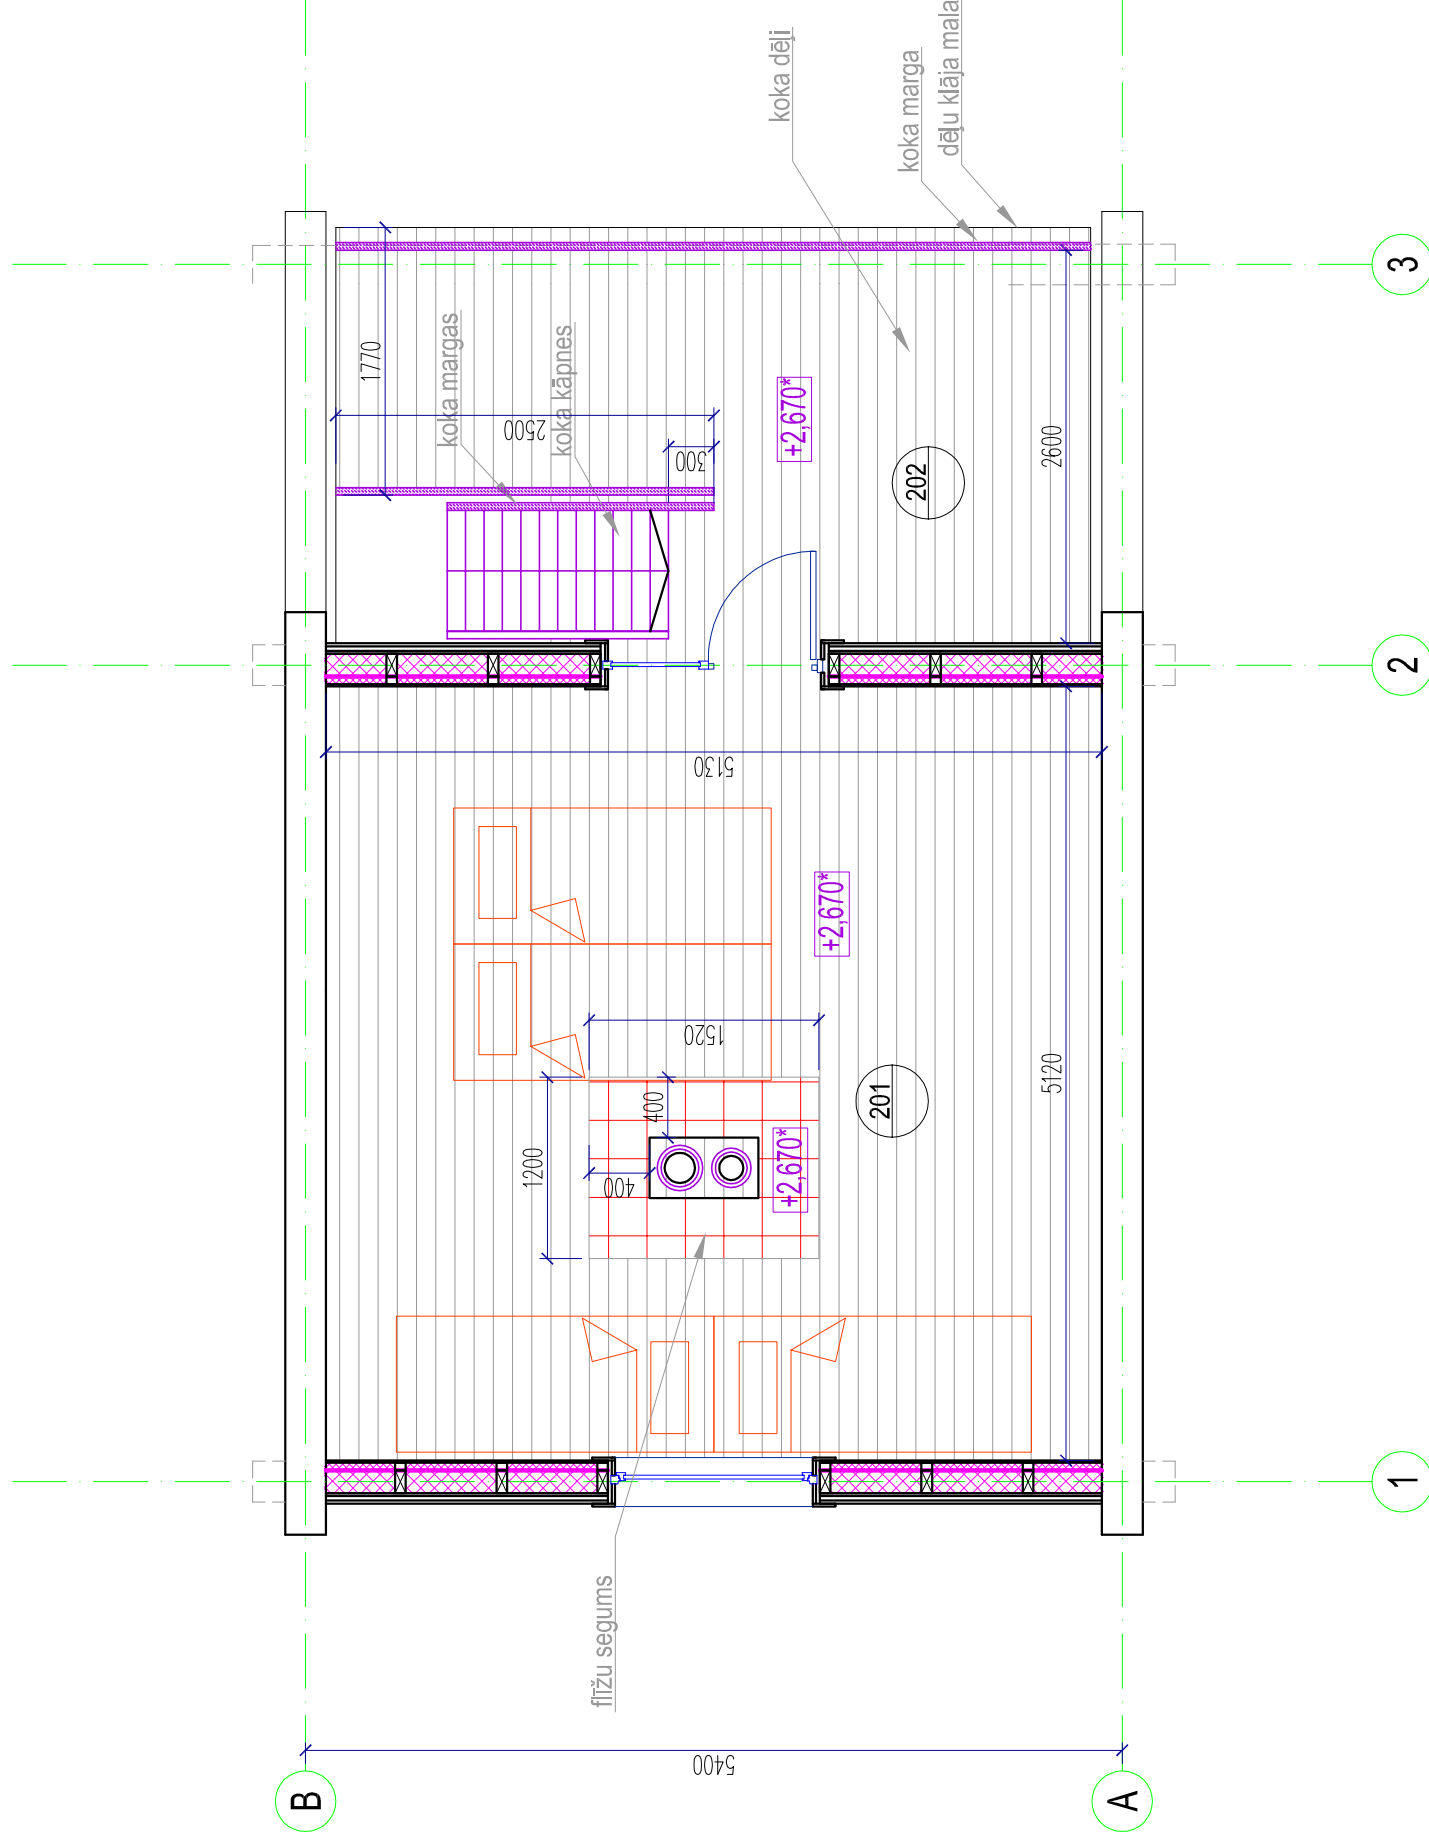

**Mansardstāva grīdas seguma plāns**

MANSARDSTĀVA TELPU EKSPLIKĀCIJA		
Telpas Nr.	Telpas nosaukums	Platība (m <sup>2</sup> )
201	Istaba	11,02
202	Lodžija	5,20
Ēkas mansardstāva iekštelpu platība kopā		11,02
Ēkas mansardstāva platība kopā, ieskaitot terasi		16,22

**PIEZĪMES**

- 1) Izmēri doti milimetros, augstuma atzīmes metros.
- 2) Grīdu konstrukcijas skatīt griezumos.
- 3) Konstatējot nesaistes projekta dokumentācijā, sazināties ar projektētājiem.