
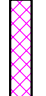
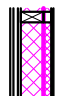
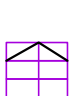



PIENĒMTIE APZĪMĒJUMI

|                                                                                   |                          |
|-----------------------------------------------------------------------------------|--------------------------|
|  | Koka marga               |
|  | Siltinājums, minerālvate |
|  | Koka statņu siena        |
|  | Kāpnes                   |
|  | Telpas numurs            |

Šis rasējums nav izmantojams citu objektu projektēšanai un celtniecībai bez saskaņošanas ar SIA "ARHEO"


OBJEKTS:

**Guļbūve.  
2.variants.**

PASŪTĪTĀIS:

**SIA "ARHEO"**

IZPILDĪTĀIS:

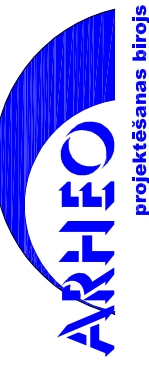

SIA "ARHEO"  
adrese: Ūdens 12-114,  
Rīga, LV-1007, Latvija.  
fax.: +371 67691616  
mob.: +371 26492576  
e-mail: arheo@arheogroup.lv  
Reg. Nr. 40003961626, Būvkomersanta rej. Nr. 5530-R

BŪVPROJ. VAD.: R. Latiņins

PROJ.D.VAD.: I.Jansone- Latiņina

ARHITEKTS: I.Jansone- Latiņina


PROJEKTA DAĻA: **Arhitektūra**

RASEJUMS:

**Guļbūve. 2.variants.**

**Mansardstāva grīdas seguma plāns.**

|           |                 |                 |                       |
|-----------|-----------------|-----------------|-----------------------|
| STADIJA:  | <b>TP</b>       | PASŪTĪJUMA Nr.: | -                     |
| MARKA:    | <b>AR</b>       | KOMPLEKTA Nr.:  | <b>AR01</b>           |
| MĒROGS:   | <b>1:50</b>     | RASEJUMA Nr.:   | IZM.:<br><b>AR-16</b> |
| DATUMS:   | <b>08.2009.</b> |                 |                       |
| CAD FILE: |                 |                 | <b>2_var_PDF.dwg</b>  |

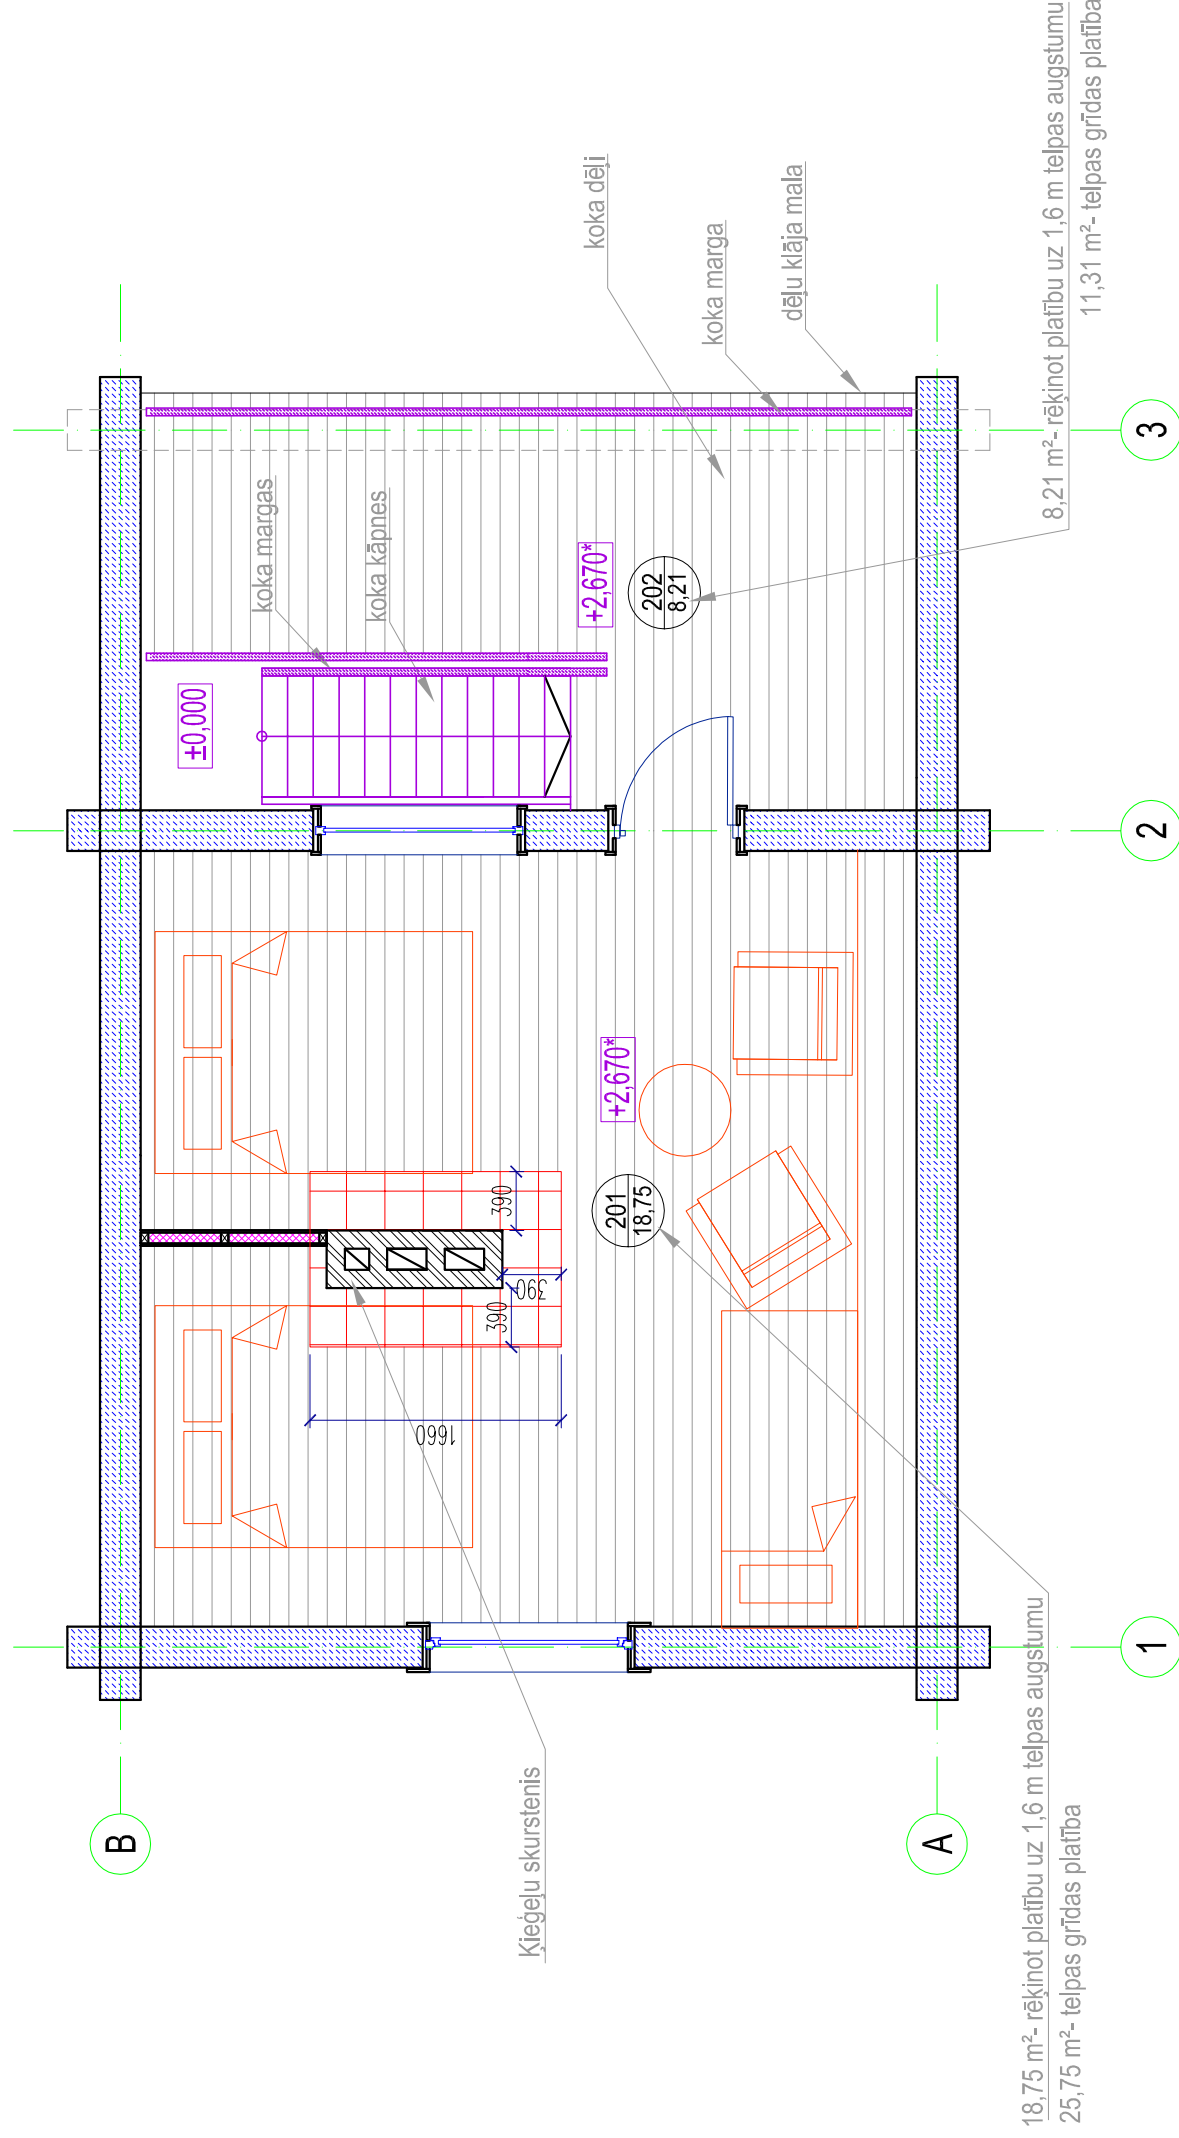

## Mansardstāva grīdas seguma plāns

### MANSARDSTĀVA TELPU EKSPLIKĀCIJA

| Telpas Nr. | Telpas nosaukums |
|------------|------------------|
| 201        | Istaba           |
| 202        | Lodžija          |

### PIEZĪMES

- 1) Izmēri doti milimetros, augstuma atzīmes metros.
- 2) Grīdu konstrukcijas skatīt griezumos.
- 3) Konstatējot nesaistes projekta dokumentācijā, sazināties ar projektētājiem.