


Izmijas
50 x 150 mm
L=1190 mm
2 gab.

Spāre
50 x 150 mm
L=3230 mm
1 gab.

Spāres
50 x 150 mm
L=5520 mm
14 gab.

Spāres
50 x 150 mm
L=5520 mm
14 gab.

Spāre
50 x 150 mm
L=5120 mm
1 gab.

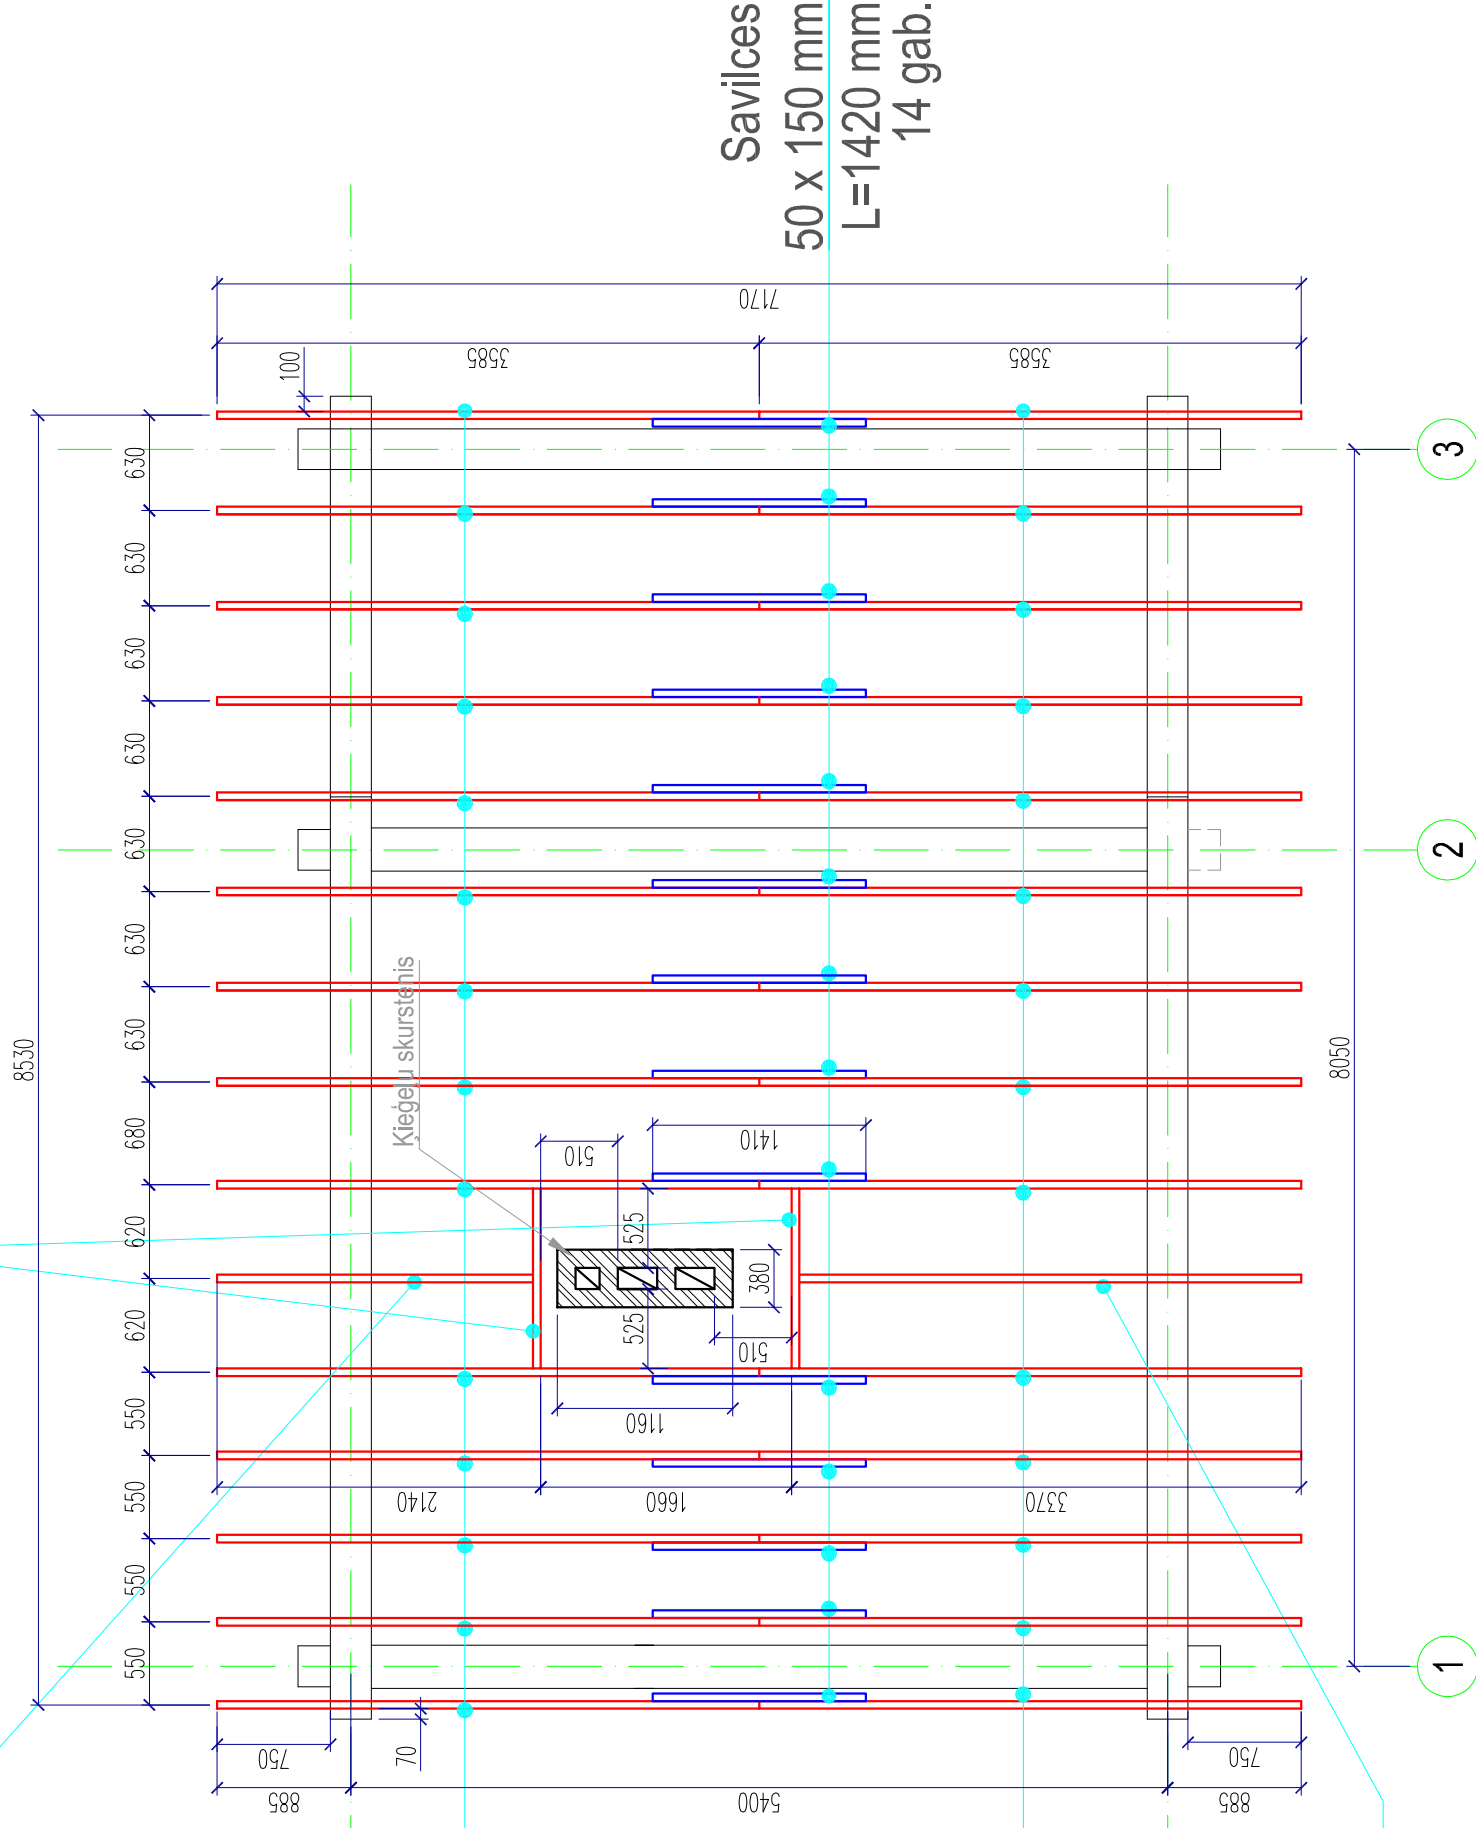

Spāru plāns

PIEZĪMES

- 1) Izmēri doti milimetros.
- 2) No dūmeņa ievērot ugunsdrošos attālumus līdz degošām konstrukcijām- 510 mm no cukas iekšējās virsmas. Pretējā gadījumā materiāls aizsargājams ar pretuguns materiālu, papildus ievērojot attālumus, atbilstoši LBN.
- 3) Pie spāru nostiprināšanas pielietot stiprinājuma detaļas, kuras pieļauj nobīdi, kas rodas nevienmērīgi sēžoties balstu baļķiem.
- 4) Koka konstrukcijas apstrādāt ar antiseptiķiem un antipīrēniem
- 5) Konstatējot nesaistes projekta dokumentācijā, sazināties ar projektētājiem.

Šis rasējums nav izmantojams citu objektu projektēšanai un celtniecībai bez saskaņošanas ar SIA "ARHEO"	
OBJEKTS:	Guļbūve. 2.variants.
PASŪTĪTĀIS:	SIA "ARHEO"
IZPILDĪTĀIS:	 SIA "ARHEO" adrese: Ūdens 12-114, Rīga, LV-1007, Latvija. fax.: +371 67691616 mob.: +371 26492576 e-mail: arheo@arheogroup.lv Reģ. Nr. 40003861626, Būvkomersanta reģ. Nr. 5530-R projektēšanas birojs
BŪVPROJ. VAD.:	R. Latījnins
PROJ.D.VAD.:	R. Latījnins
INŽENIERIS:	R. Latījnins
PROJEKTA DAĻA:	Būvkonstrukcijas.
RASEJUMS:	Guļbūve. 2.variants. Spāru plāns.
STADIJA:	TP PASŪTĪJUMA Nr.:
MARKA:	BK KOMPLEKTA Nr.:
MEROGS:	1:50 RASEJUMA Nr.:
DATUMS:	08.2009. IZM.:
CAD FILE:	BK-4 2_var_PDF.dwg